



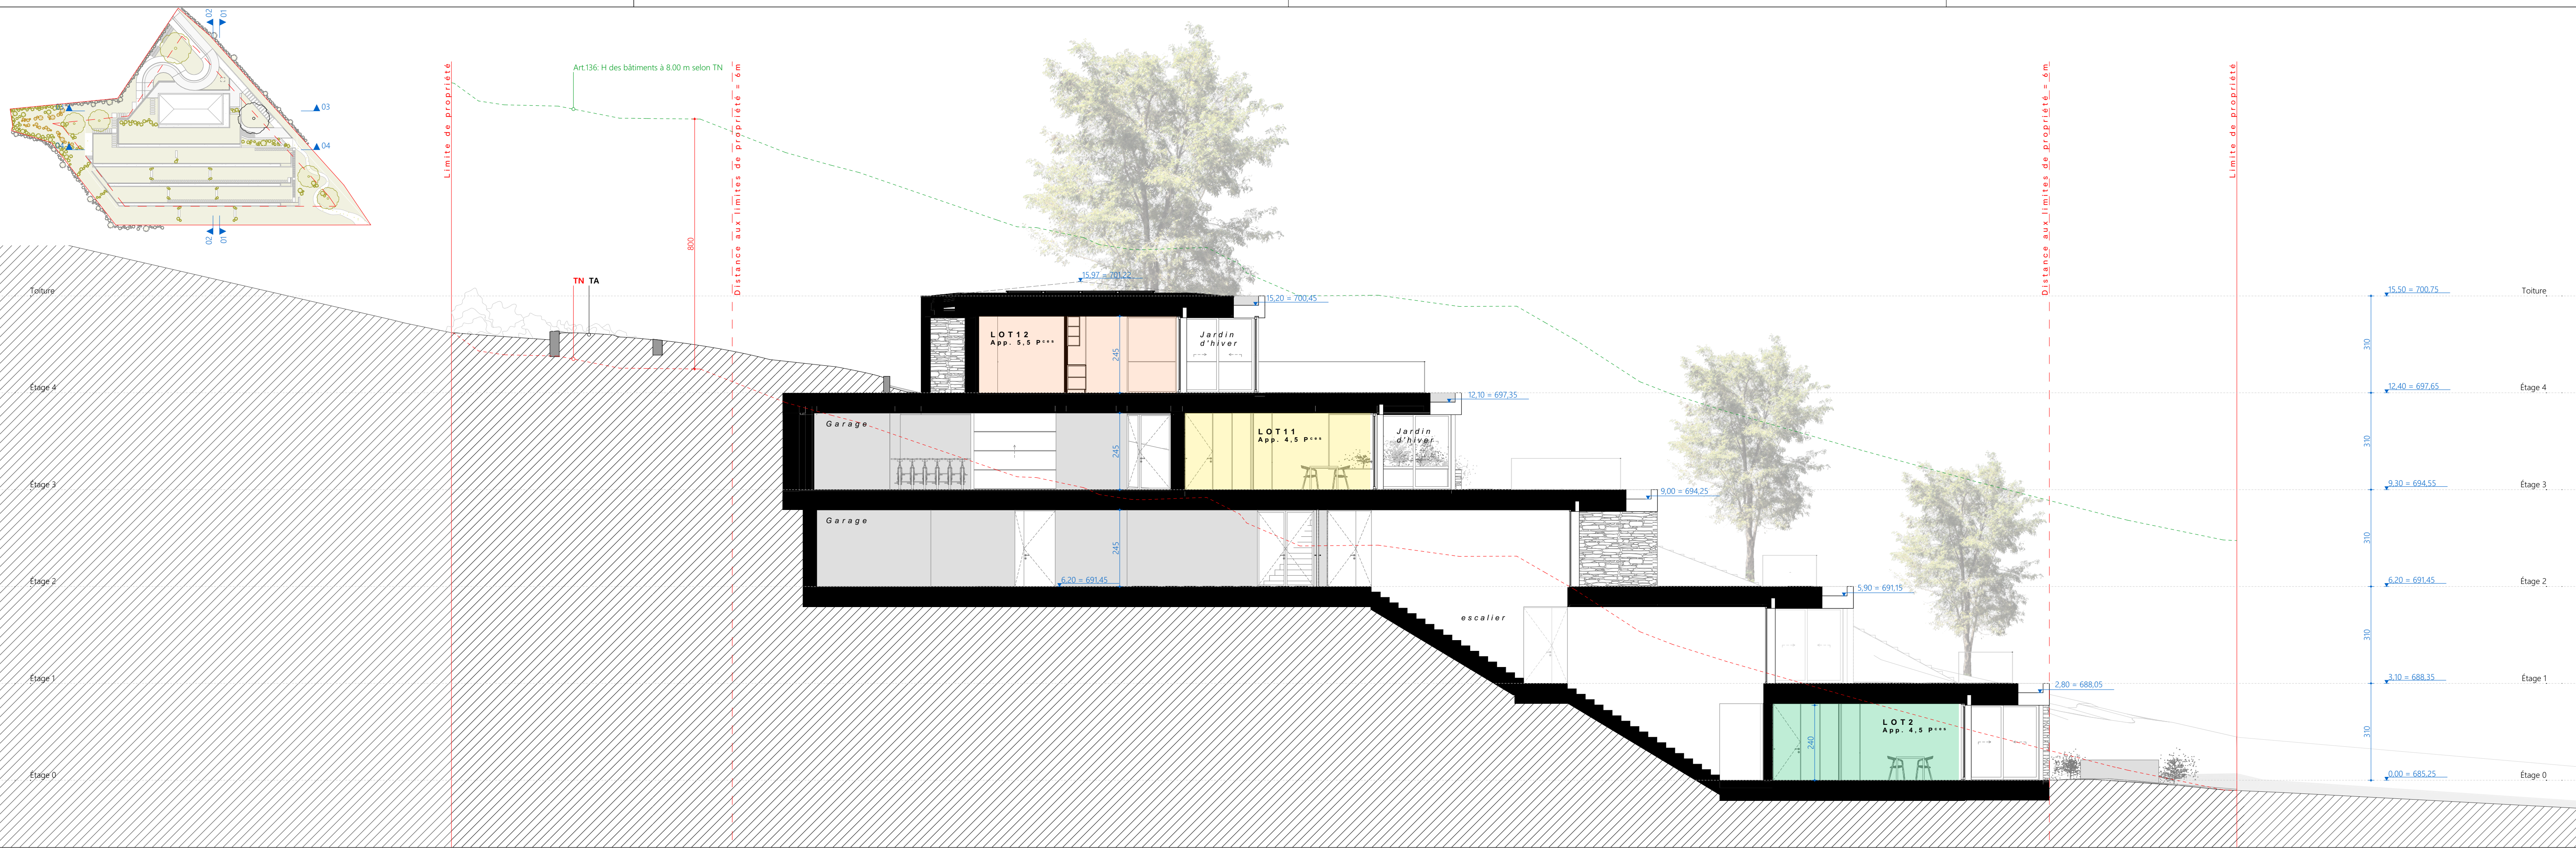


Coupe 01

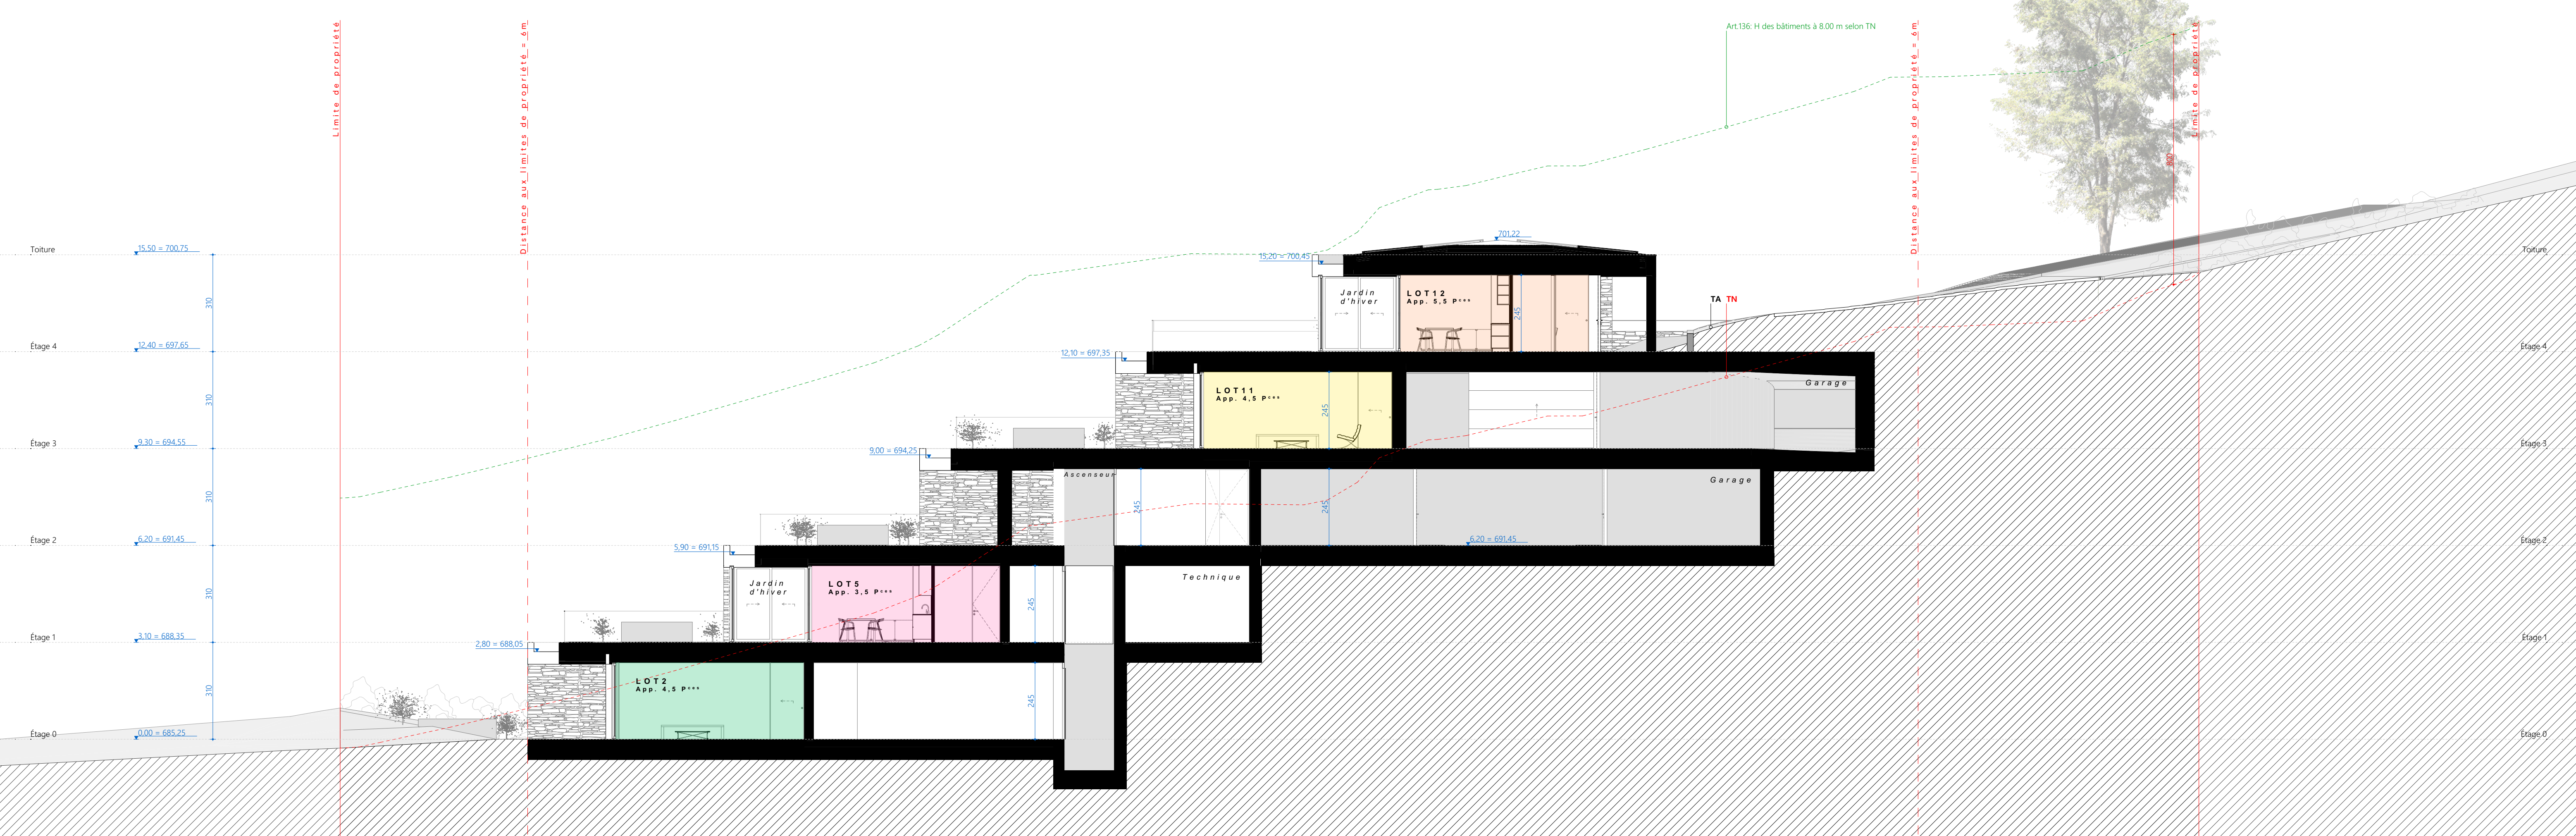


Coupe 02



LÉGENDE :
NIV: 0.00 = 685.25
— 0.00 = 685.25 — Altitude des niveaux ou du terrain aménagé
— Limite de propriété
--- Distance aux limites de propriété = 6m
--- TN = Terrain naturel
--- Art.136: H des bâtiments à 8.00 m selon TN
--- TA = Terrain Aménagé

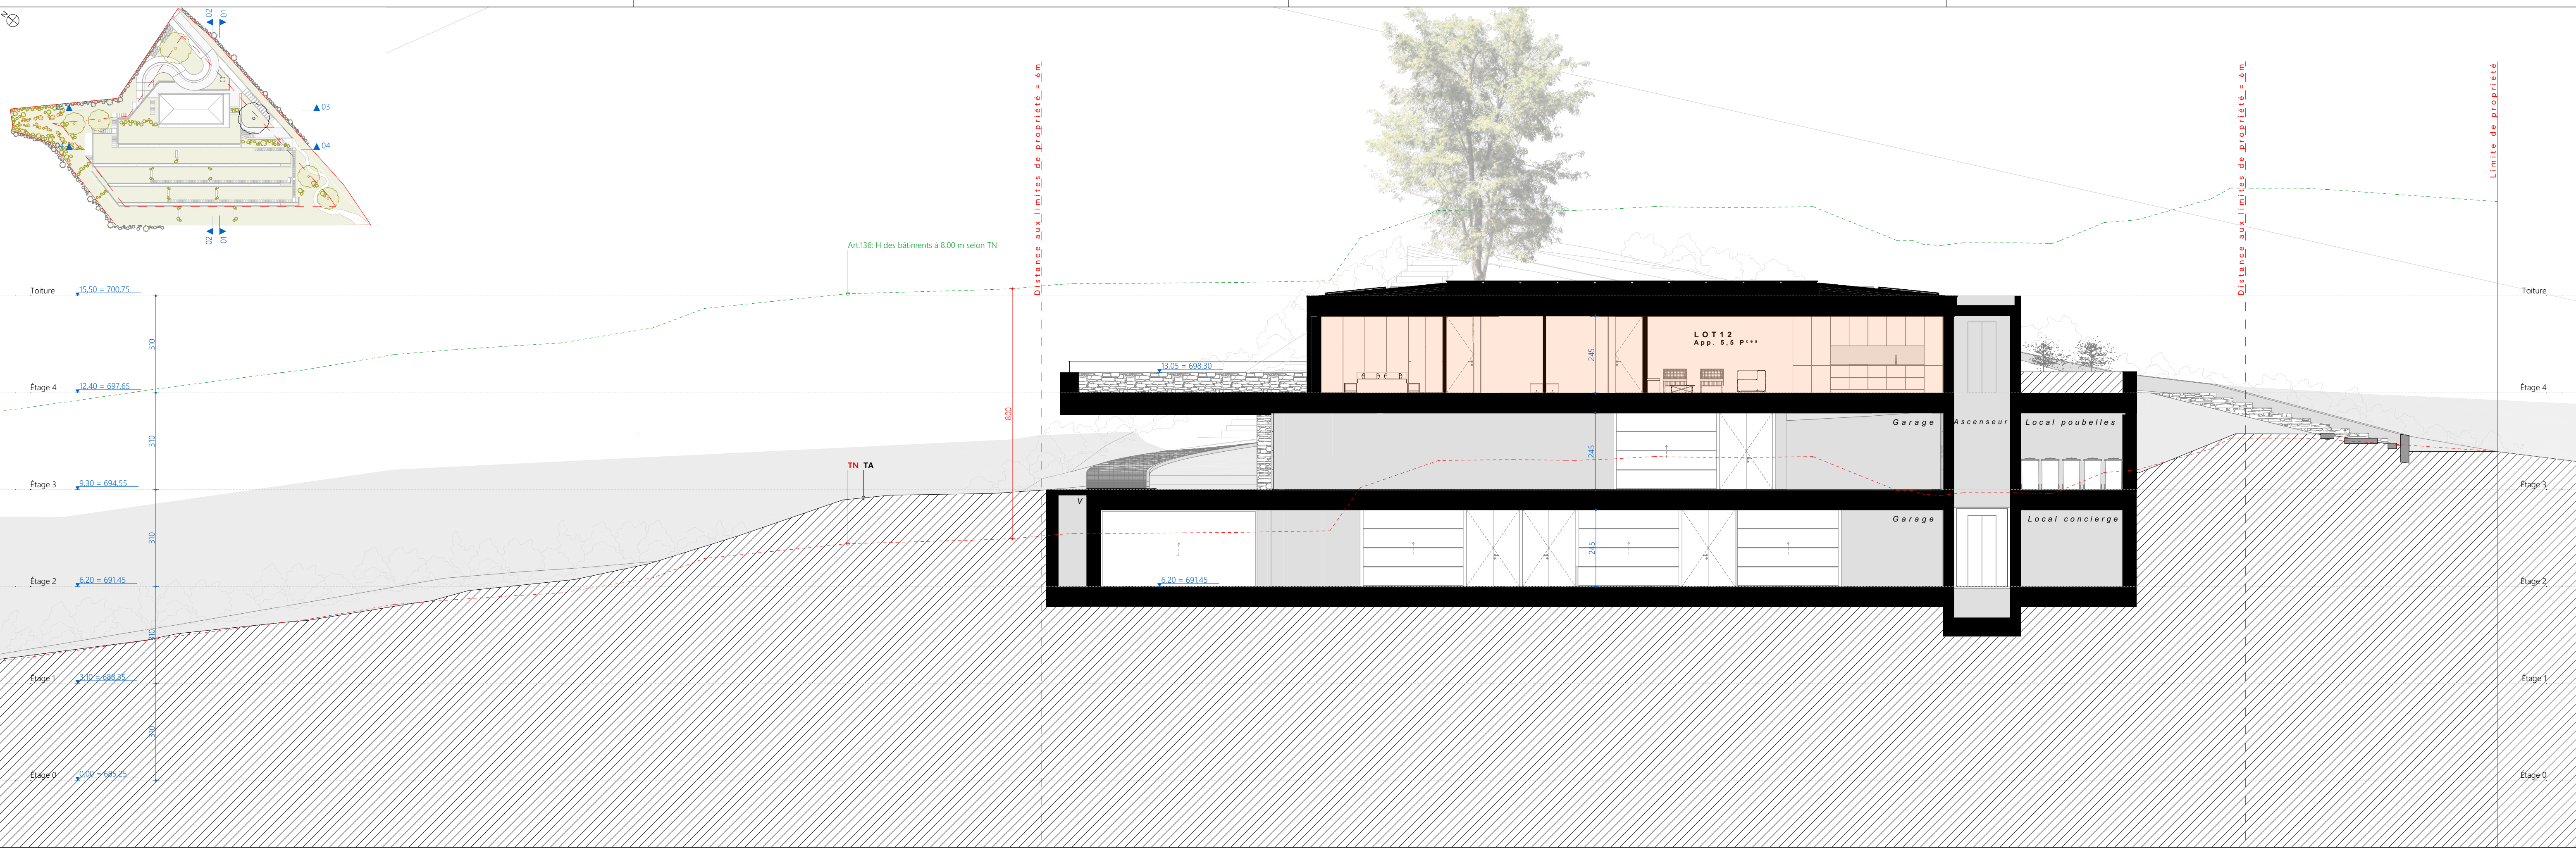


Coupe 03

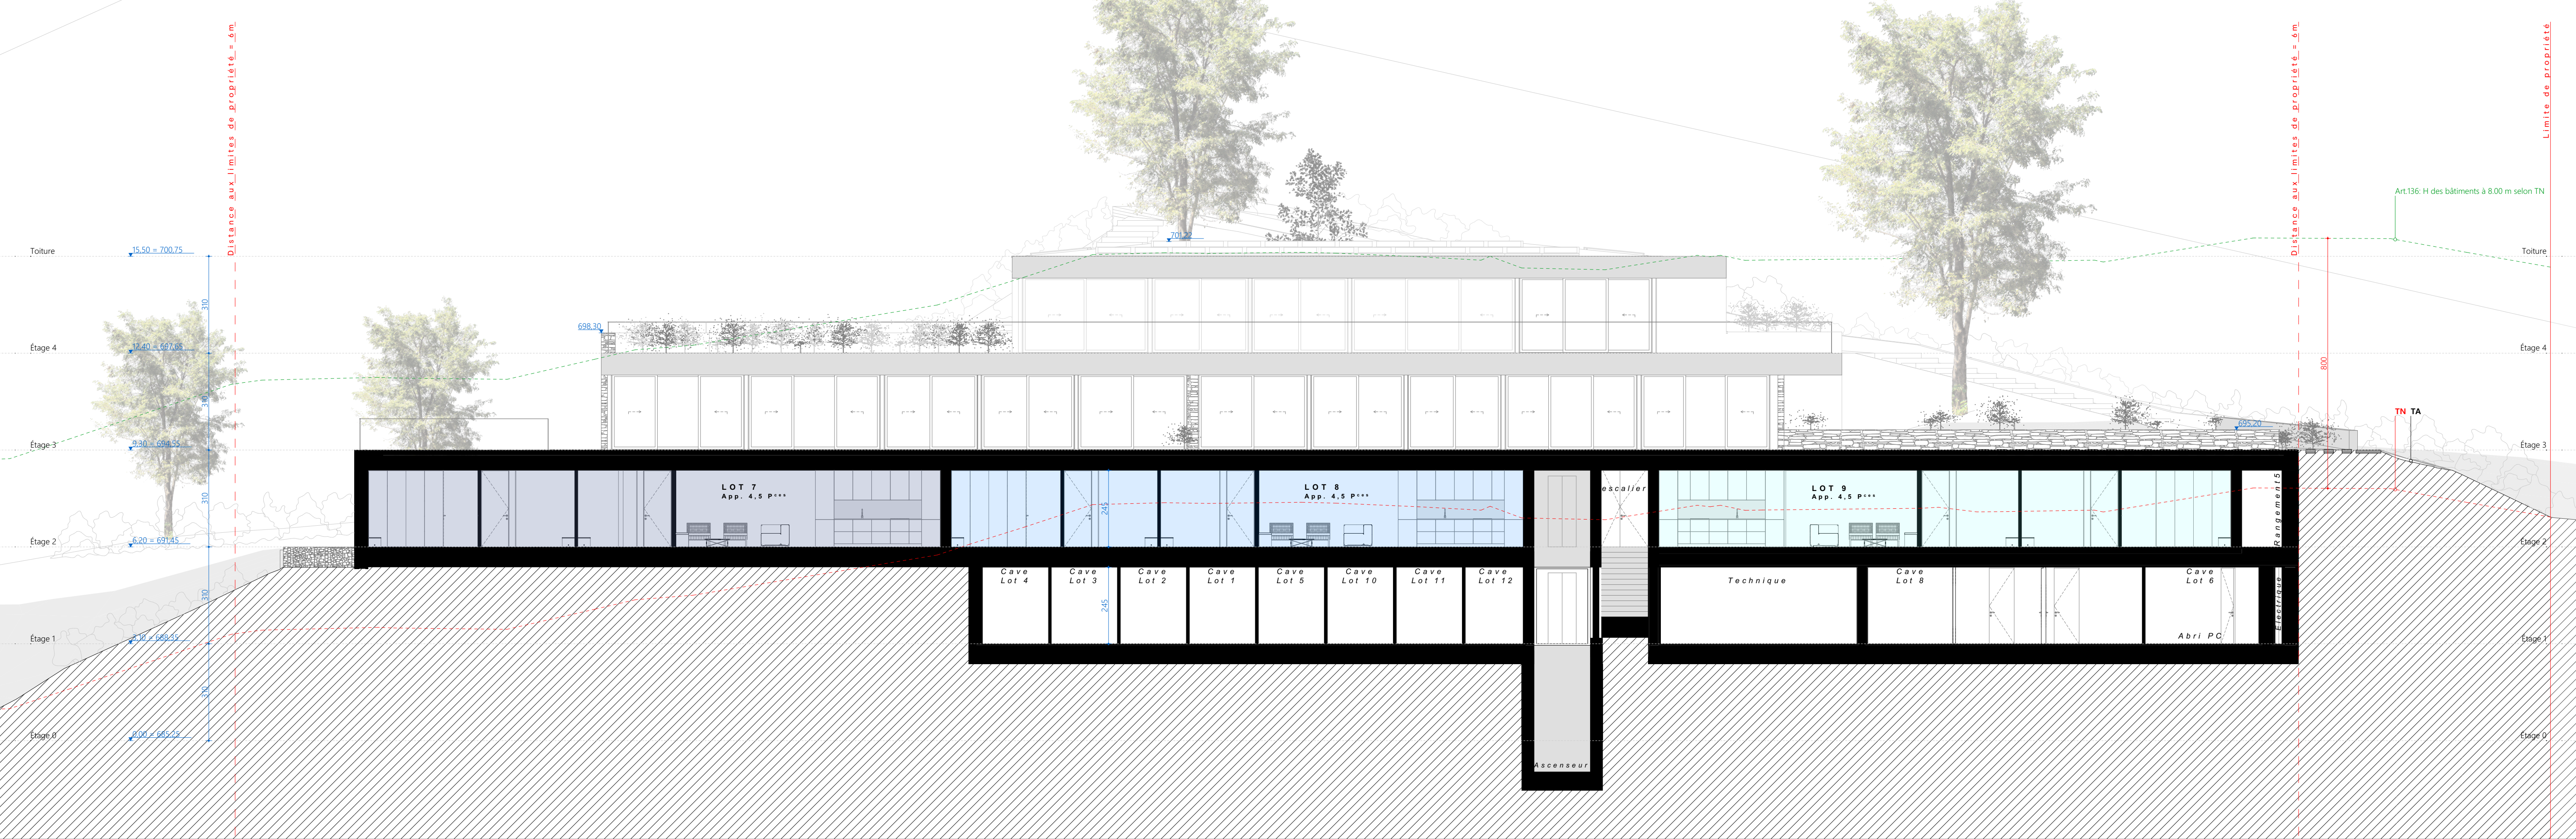

Coupe 04

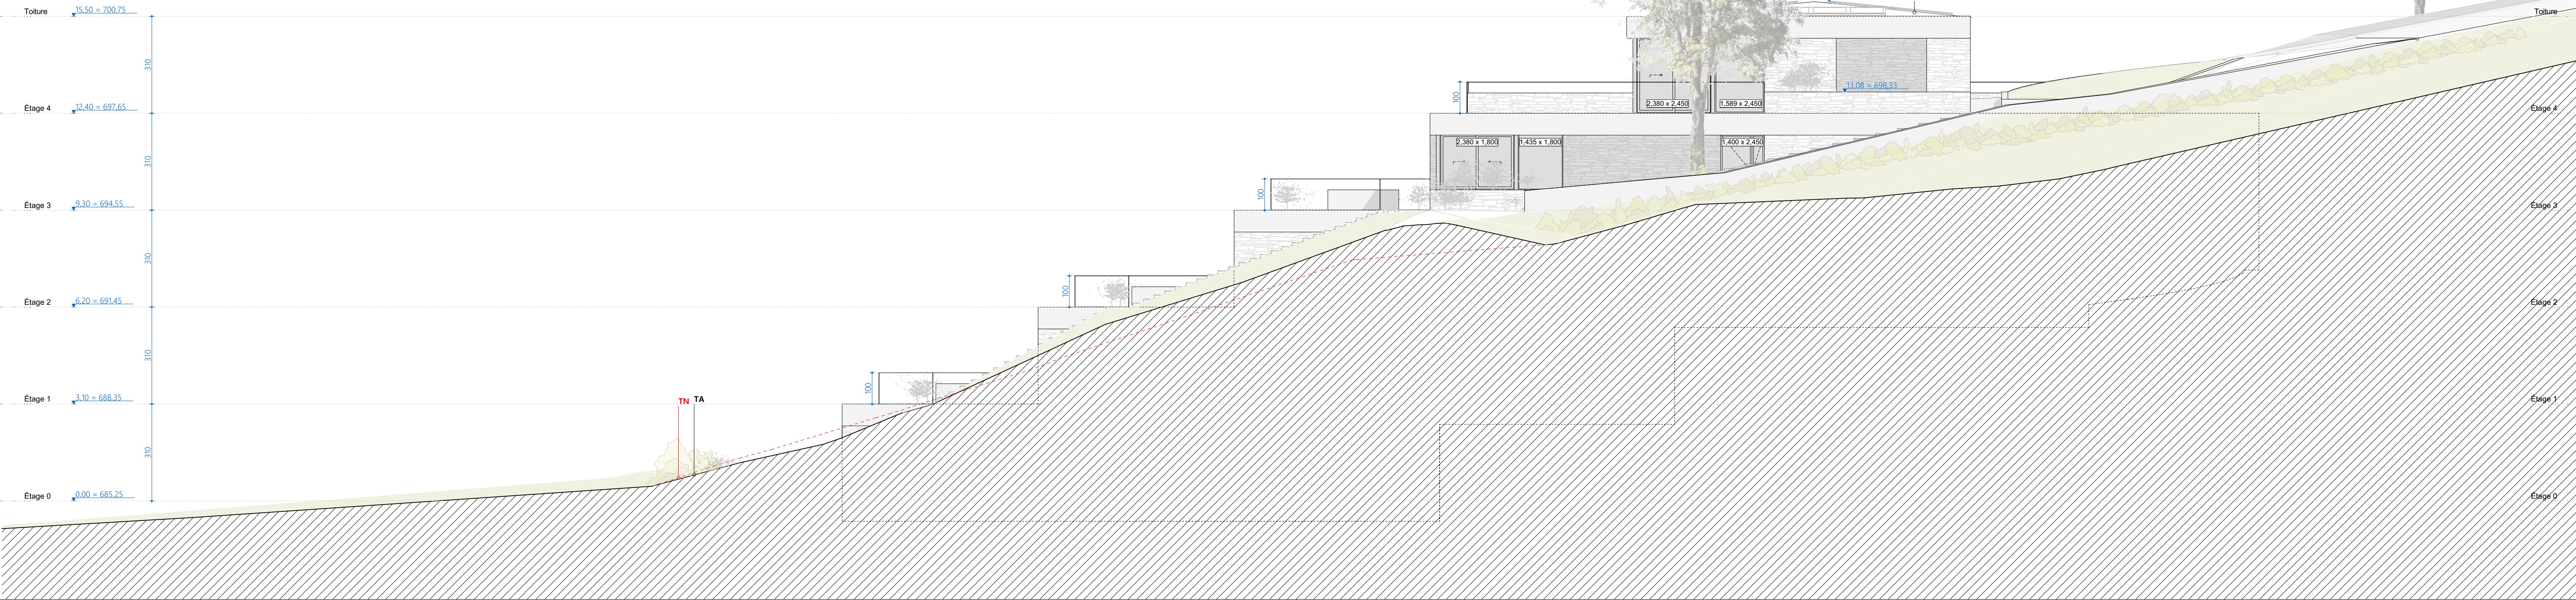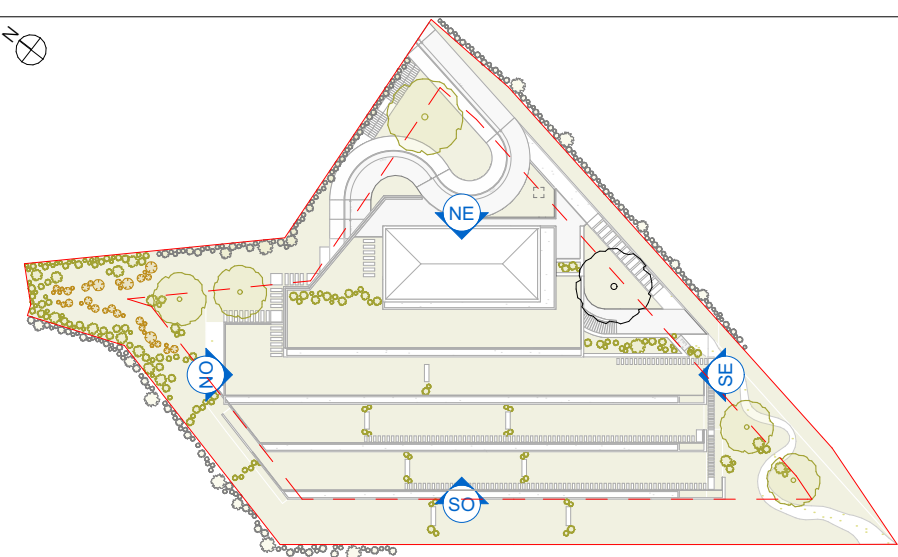

Façade Sud-Est

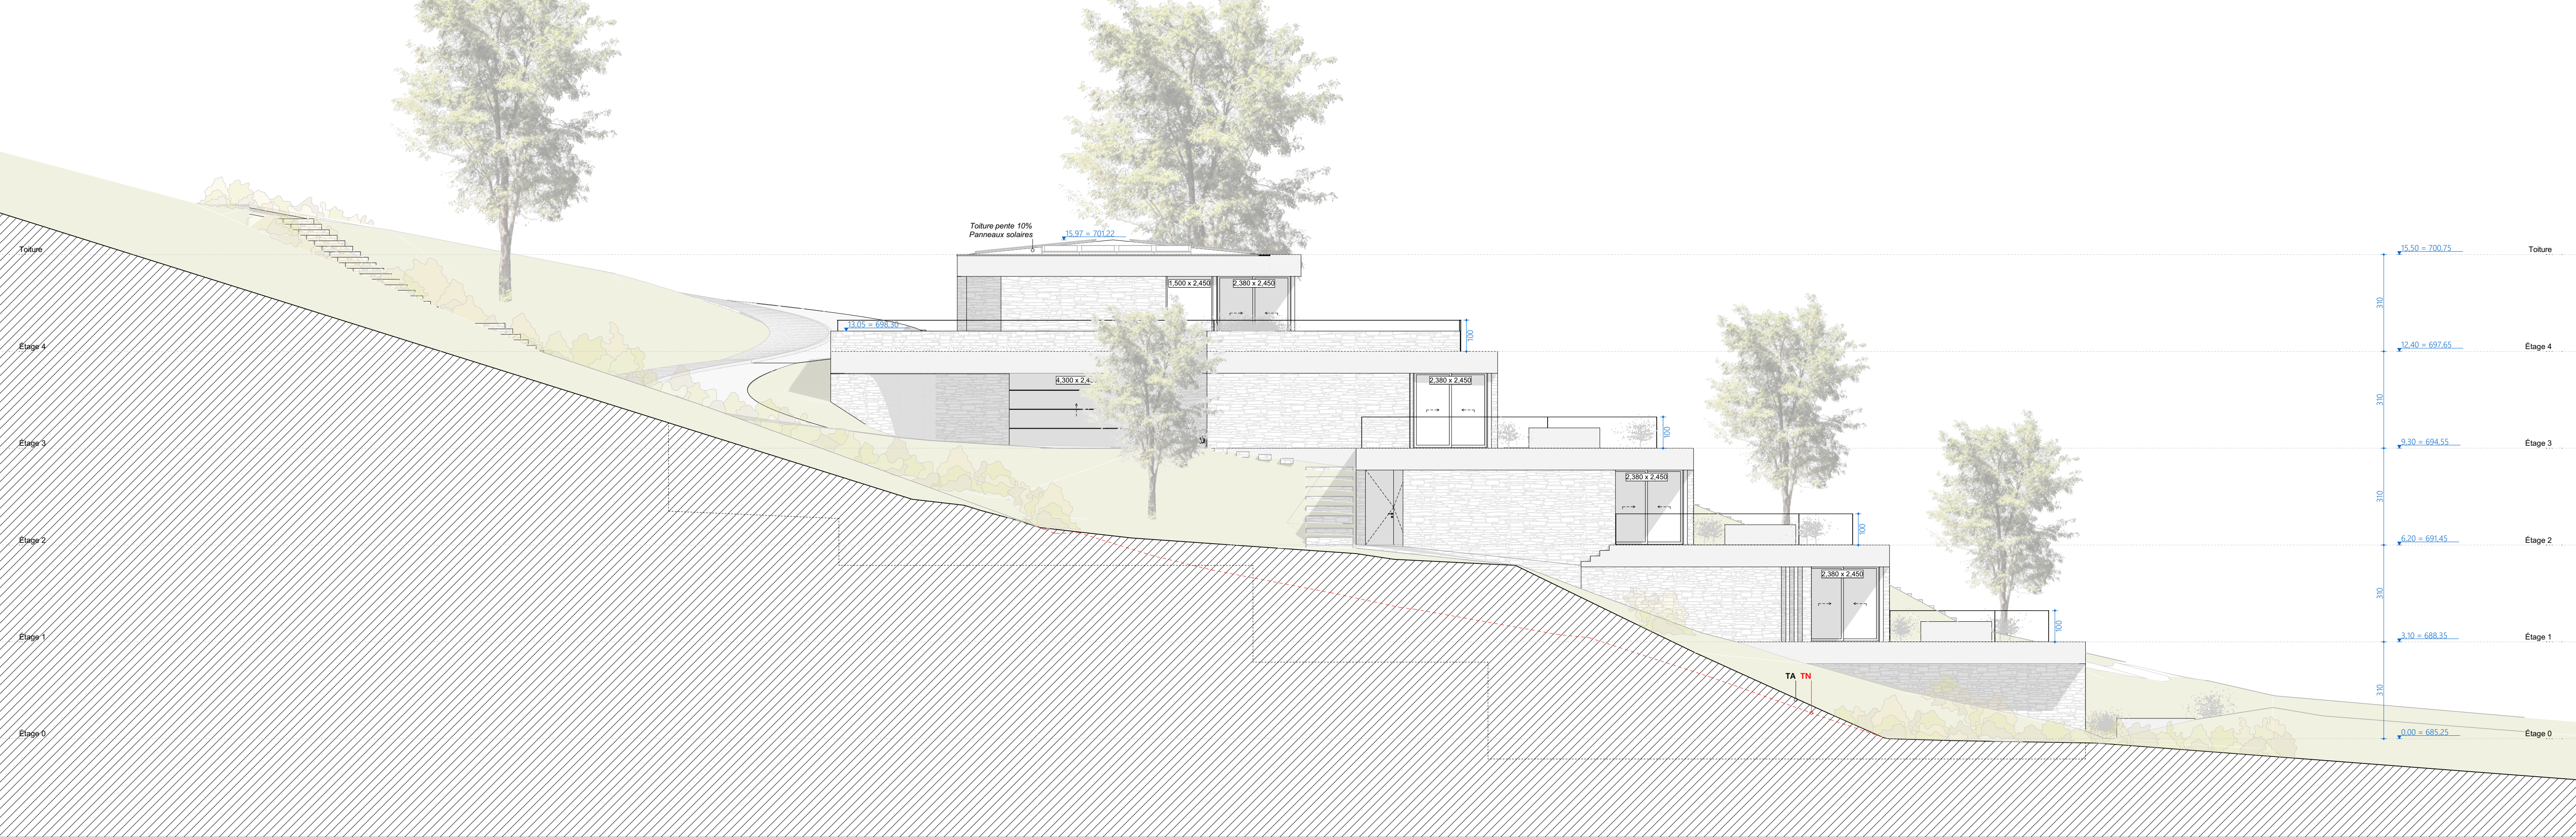

Façade Nord-Ouest

LÉGENDE :
NIV: 0.00 = 685.25
0.00 = 685.25 Altitude des niveaux ou du terrain aménagé
TN = Terrain naturel
TA = Terrain Aménagé

